
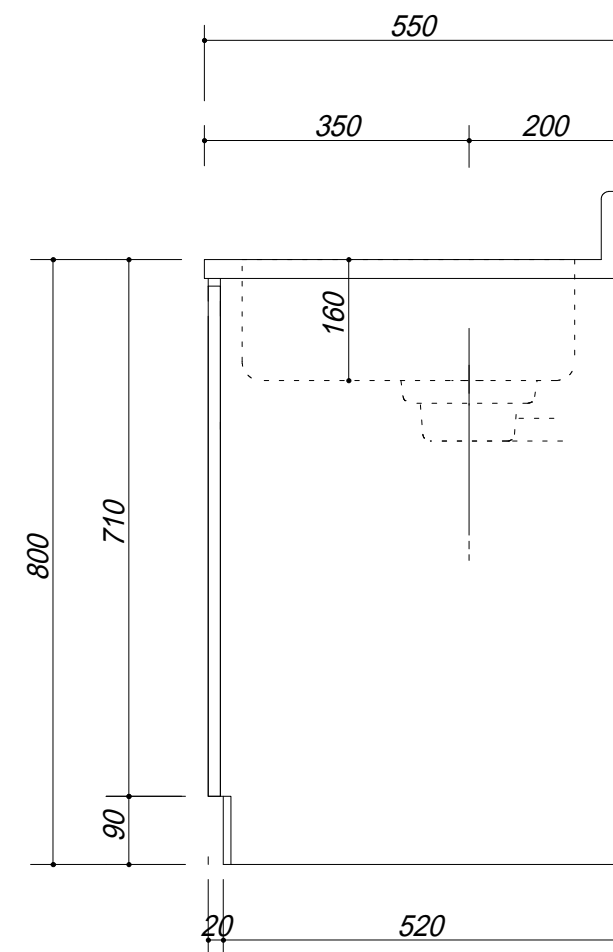


- 天板 : SUS.430
- 排水横引収納器付
- オール引出仕様
- 包丁差し付

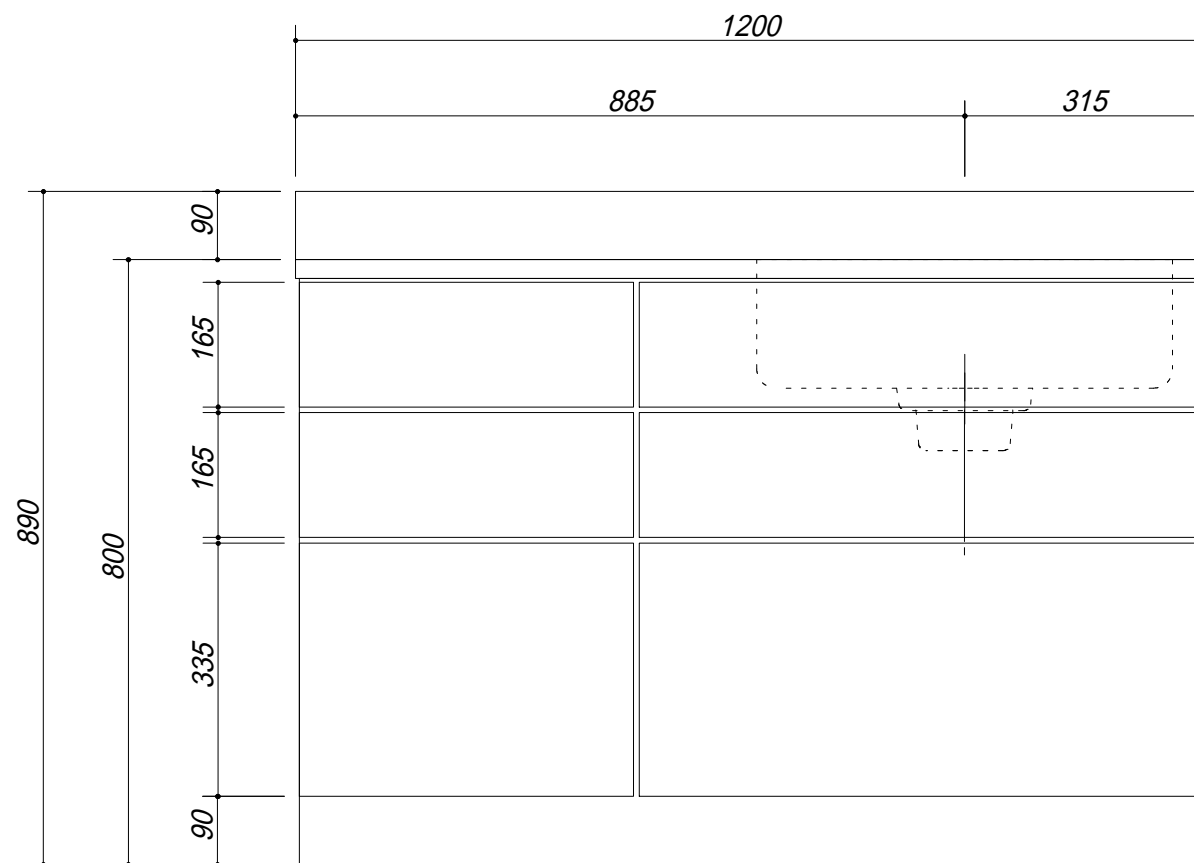

|     |                           |    |    |     |    |                           |         |
|-----|---------------------------|----|----|-----|----|---------------------------|---------|
| 会社名 | <b>(株) 藤 榮</b>            |    |    | 現場名 | 型式 | <b>BTN-120S(R) (扉カラー)</b> | 図番      |
| 住所  | <b>豊明市阿野町稲葉 7 4 - 4 6</b> |    |    | 承認  | 品名 | <b>流し台</b>                | 単位 mm   |
|     |                           | 検図 | 製図 |     | 寸法 | <b>1200 X 550 X 800</b>   | 縮尺 1/10 |