


| No | 名称 | 仕様 |
|----|----------|--------------------------------|
| 1 | サイドパネルA | 内面：化粧不燃材 外面：プリントMDF |
| 2 | サイドパネルB | 内面：ポリMDF 外面：プリントMDF |
| 3 | 天板 | 内面：化粧不燃材 |
| 4 | バックパネル | 内面：化粧不燃材 |
| 5 | 幕板 | 外面：ポリMDF |
| 6 | 戸棚 | 外面：化粧不燃材 |
| 7 | 戸棚水切り | コーティング棚 |
| 8 | 照明器具 | LED 100V 6.7W |
| 9 | 混合水栓 | KM17NECN |
| 10 | ステンレストップ | SUS.430 |
| 11 | 調理機器電気 | IHC-B113(100V,1400W) 7/11メーカー製 |
| 12 | 排水栓セット | 中型ゴミ収納器ホース付 |
| 13 | 側板 | |
| 14 | 中仕切 | |
| 15 | 扉 | |
| 16 | 底板 | |
| 17 | 台輪 | |
| 18 | 点検板 | |
| 19 | コンセント | 調理機器用 |
| 20 | コグチカバー | 硬質塩化ビニール両面テープ付 |

・虫よけシート仕様

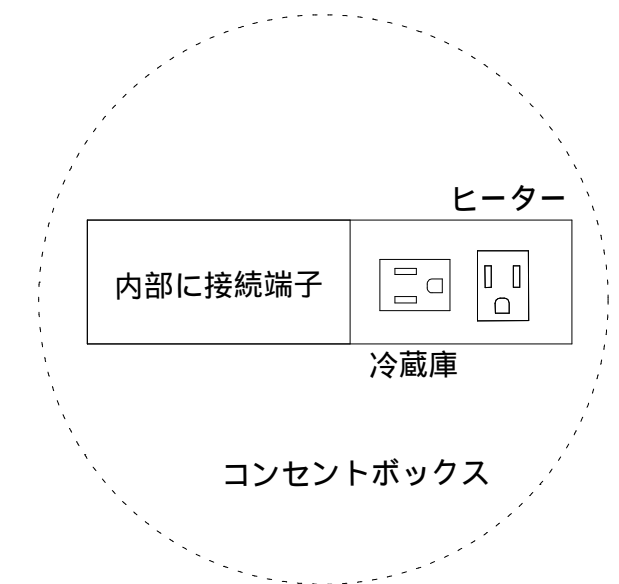

* 本図は、扉タイプを示しています。

| | | | | | | | | |
|-----|---------------|-----|----|----|---|--------|--------------|--------|
| 会社名 | (株) 藤 榮 | 現場名 | | 型式 | F B M - 9 0 A (R) (扉 加 -) I H ヒ - タ - 1 0 0 V | 寸法 | 900X500X1900 | |
| 住所 | 豊明市阿野町稲葉74-46 | 承認 | 検図 | 製図 | 品名 | ミニキッチン | 縮尺 | 1 / 15 |