
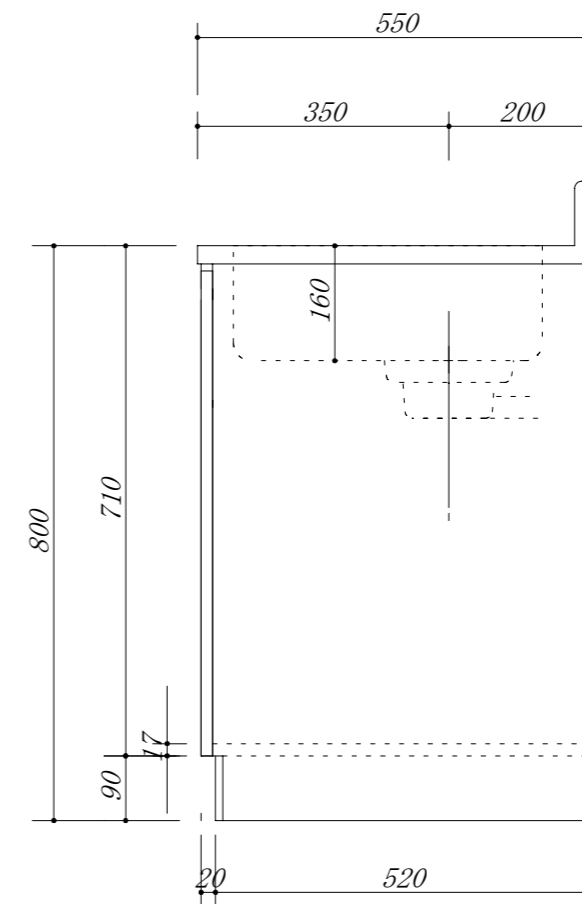


- 天板 : SUS.430
- 排水横引収納庫付
- オール引出仕様
- 包丁差し付
- 虫よけシート仕様

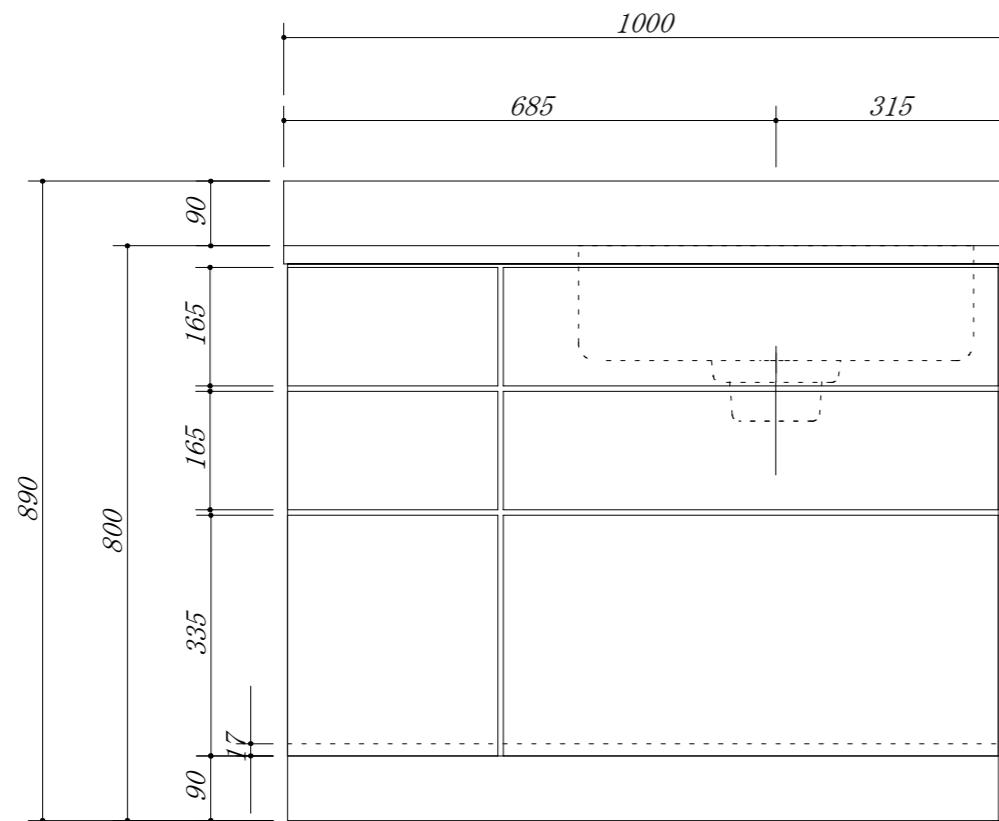

会社名	(株) 藤 榮	現場名		型式	RN-100S (R) (扉カラー)	図番		
住所	豊明市阿野町稲葉 7 4 - 4 6	承認	検図	製図	品名	流し台	単位	mm
					寸法	1000 X 550 X 800	縮尺	1/10