
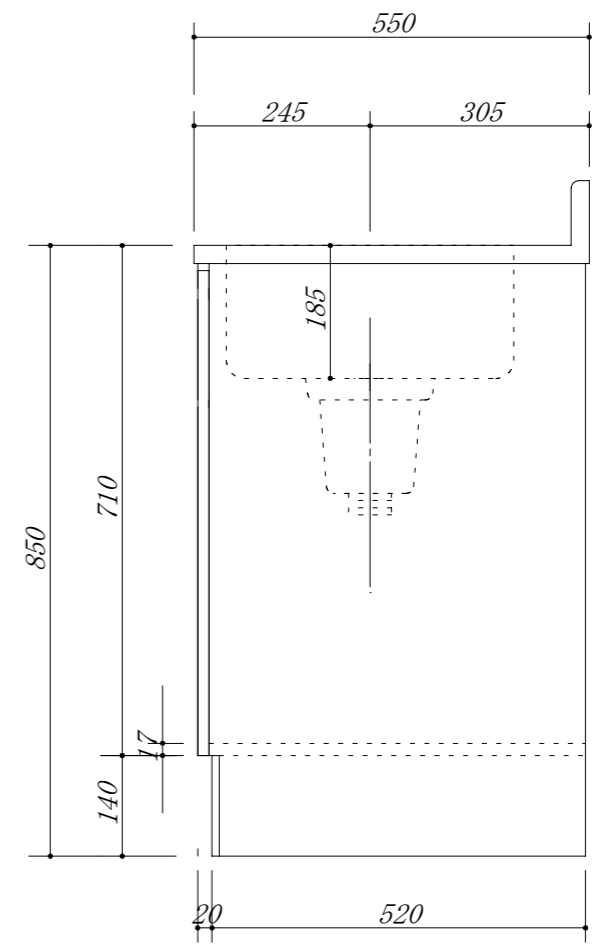


- 天板 : SUS. 430
- 大型ゴミ収納器付
- 虫よけシート仕様
- 包丁差し付
- 引き出しレール仕様

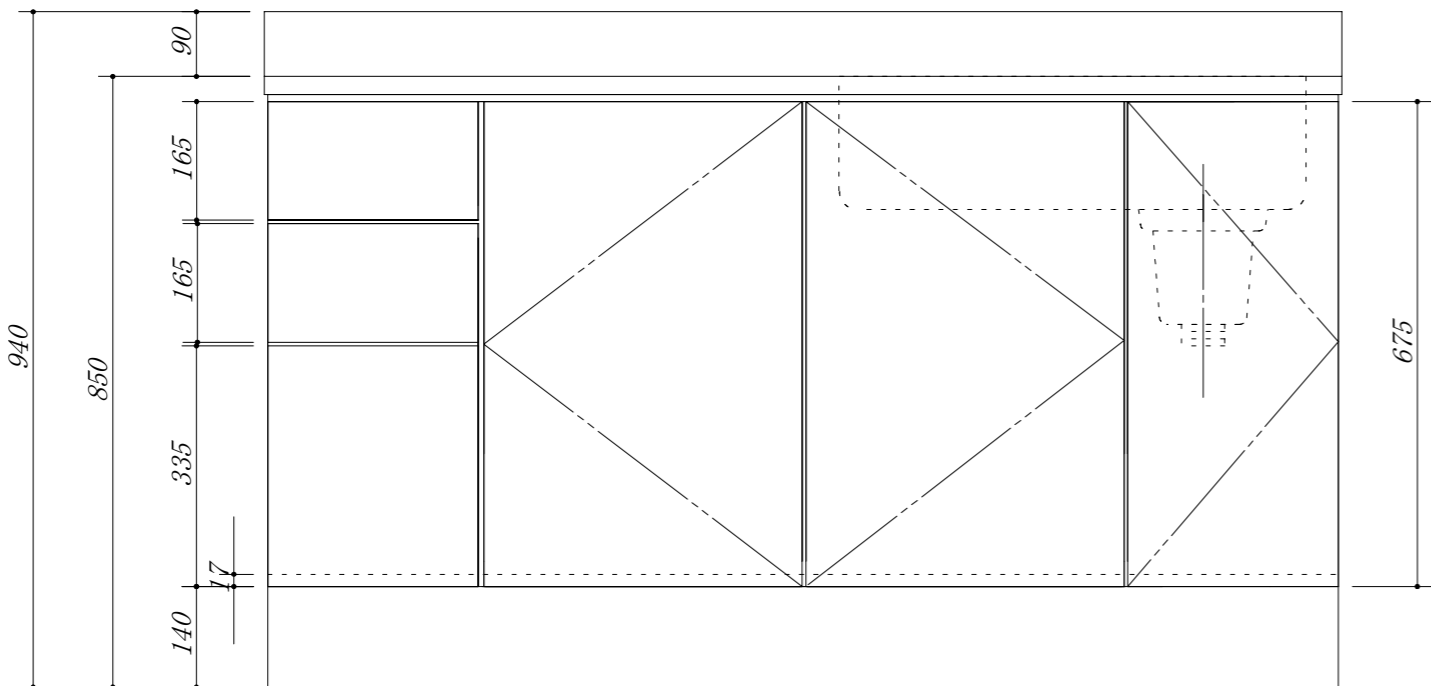

| | | | | | | | |
|-----|--------------------|-----|--|----|-------------------------|----|------|
| 会社名 | (株) 藤 榮 | 現場名 | | 型式 | RS0-150ST (R) (扉カー) FSH | 図番 | |
| 住所 | 豊明市阿野町稲葉 7 4 - 4 6 | 承認 | | 品名 | 流し台 3段引出 | 単位 | mm |
| | | 検図 | | 寸法 | 1500 X 550 X 850 | 縮尺 | 1/10 |
| | | 製図 | | | | | |